


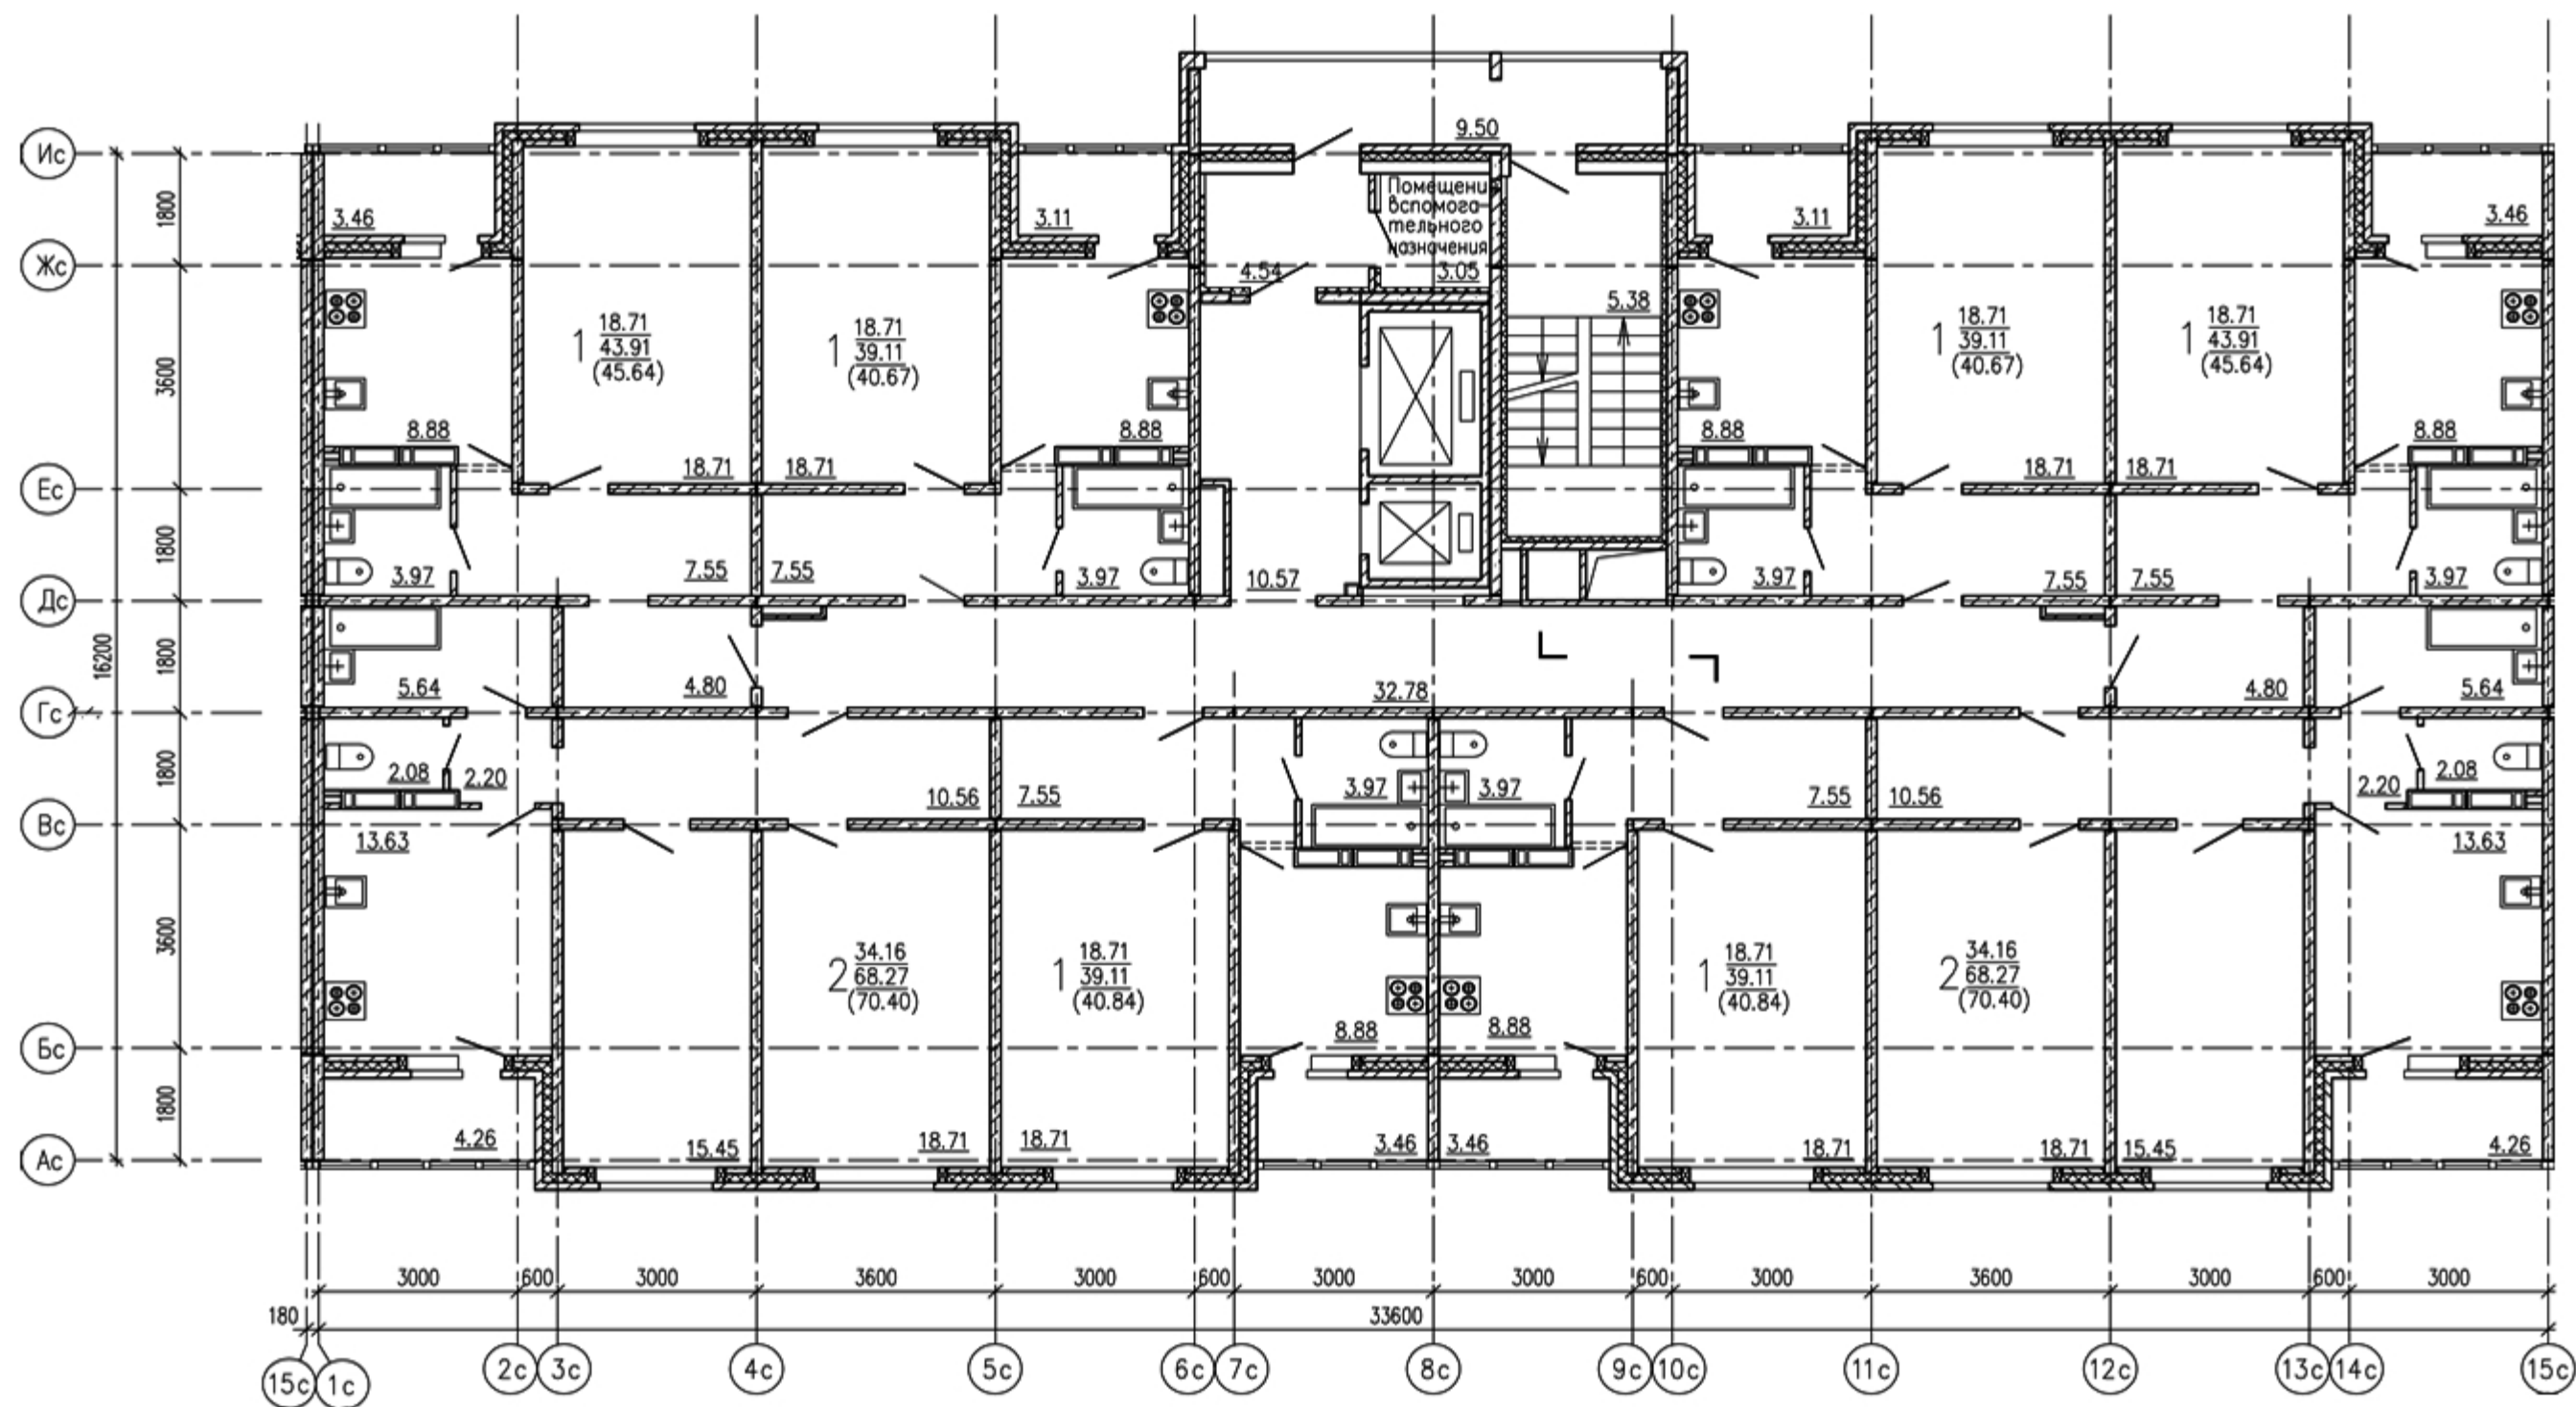

Тип секции	11111122 (рядовая)	
Шаг панелей	3 м, 3,6 м	
Этажность	до 17 эт.	
Наружная стена	панель/ кирпич	
	шт.	кв.м.
1 ком. кв-р.	6 шт.	254,30
2 ком. кв-р.	2 шт.	140,80
3 ком. кв-р.	-	-
Всего этажей	8 шт.	395,10