


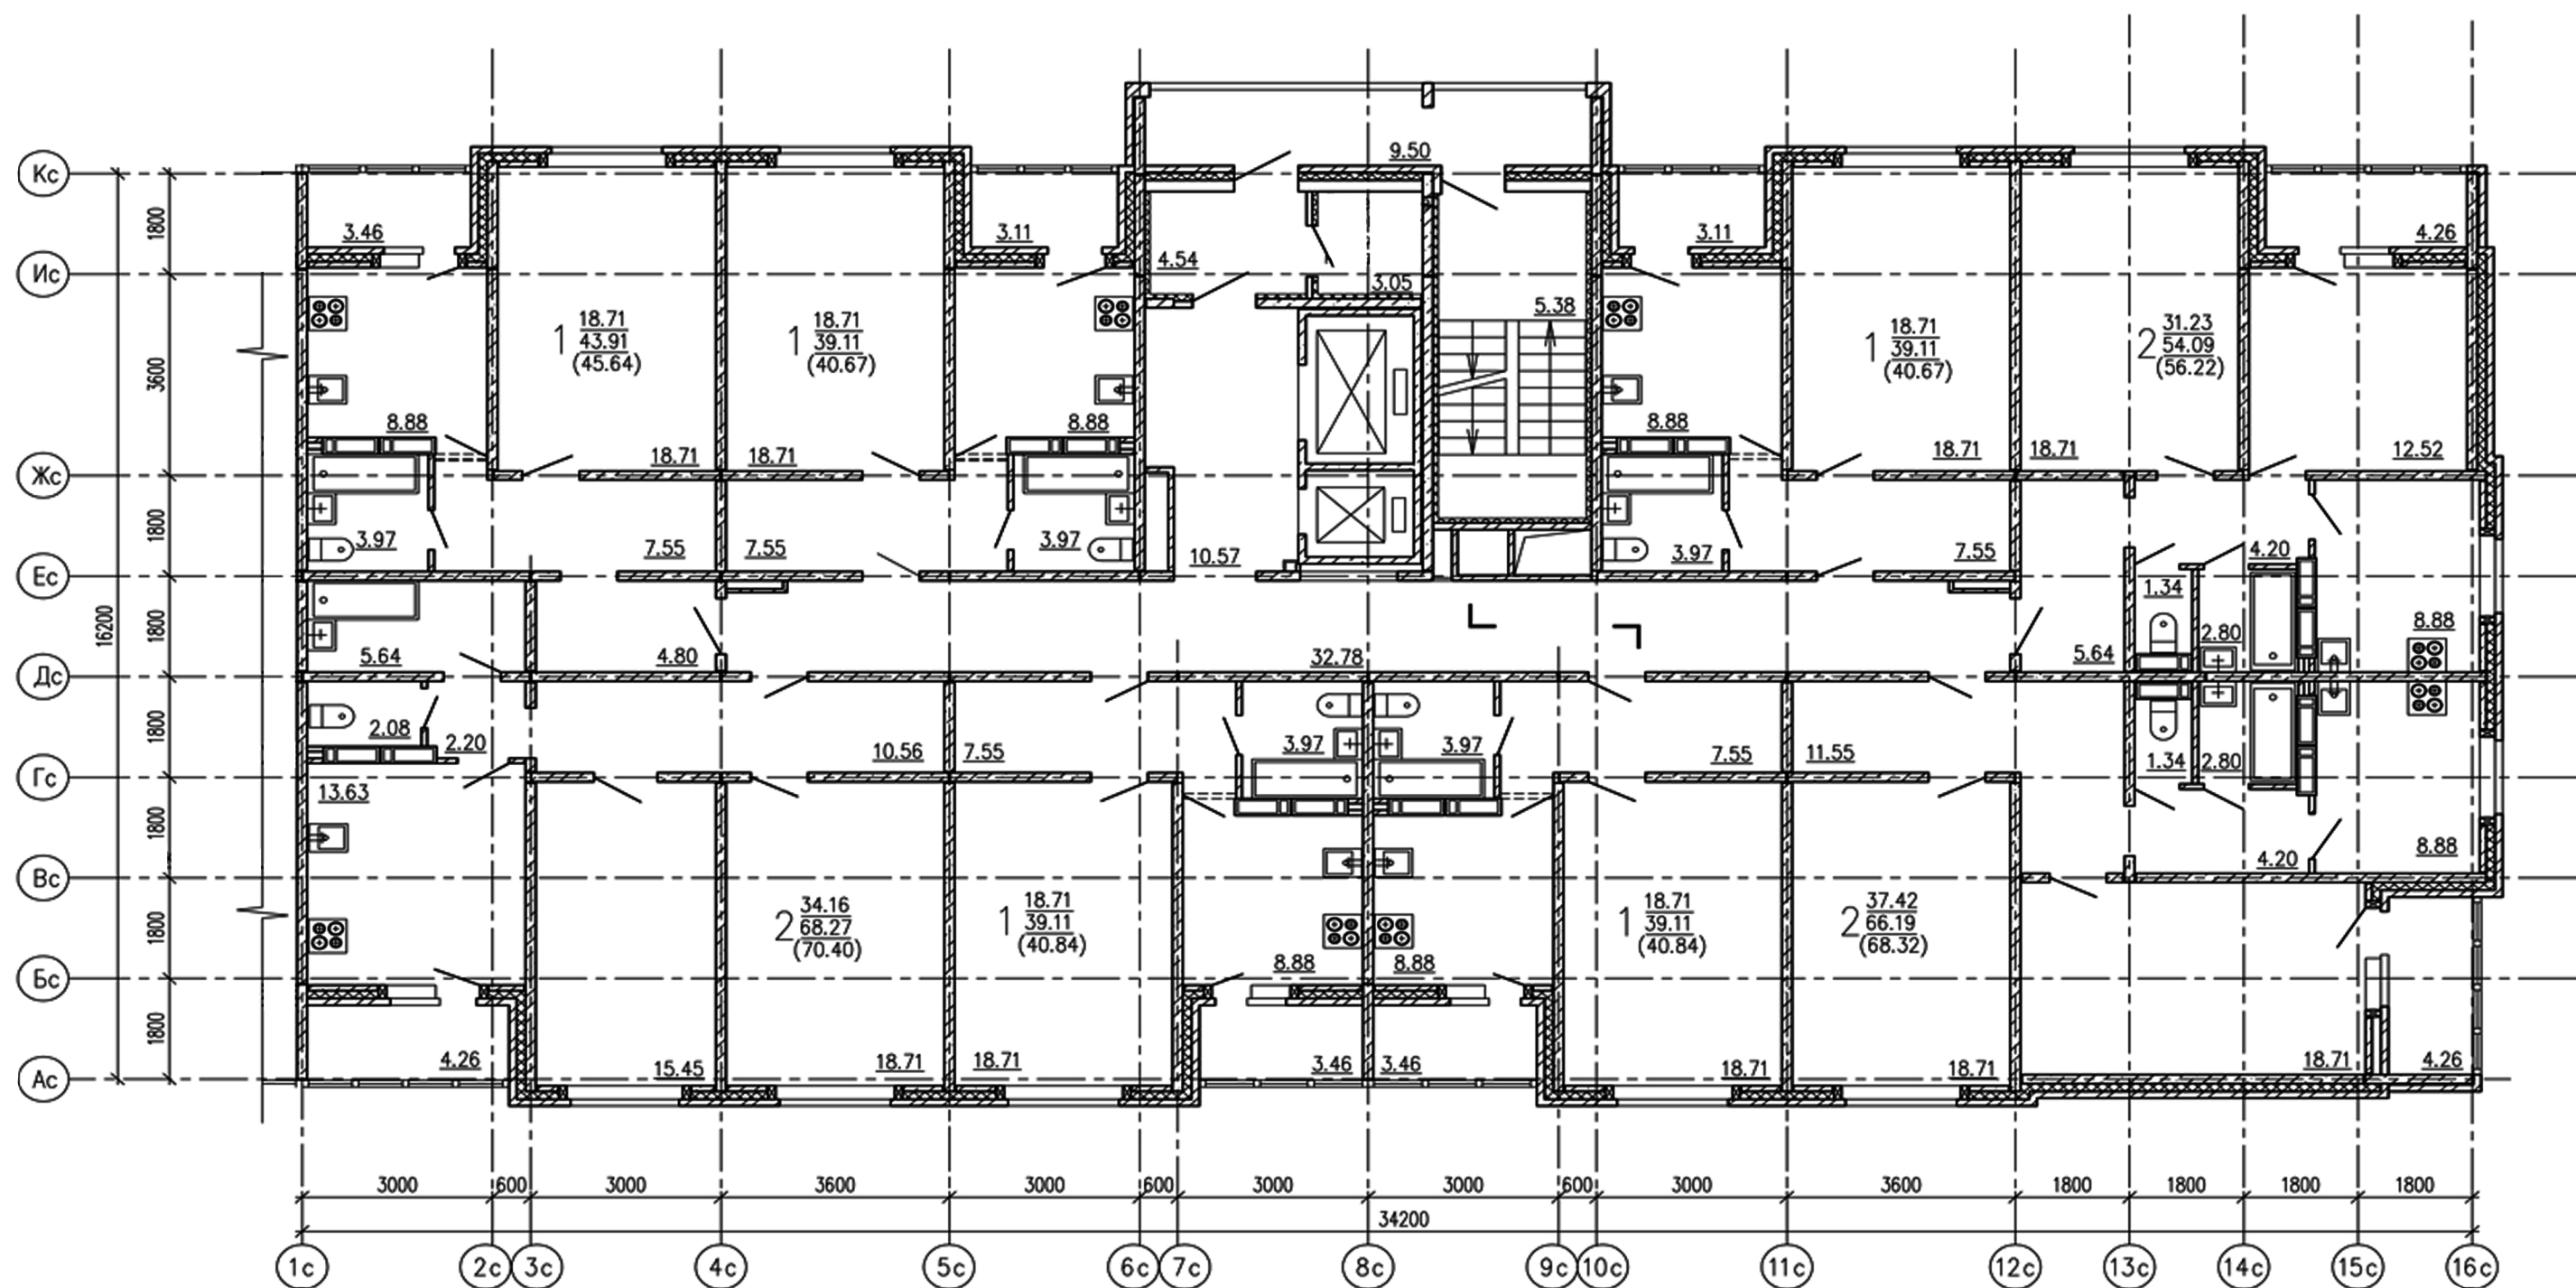

Тип секции	11111222 (торцевая)	
Шаг панелей	3 м, 3,6 м	
Этажность	до 17 эт.	
Наружная стена	панель/ кирпич	
	шт.	кв.м.
1 ком. кв-р.	5 шт.	208,66
2 ком. кв-р.	3 шт.	194,94
3 ком. кв-р.	-	-
Всего этажей	8 шт.	403,14