


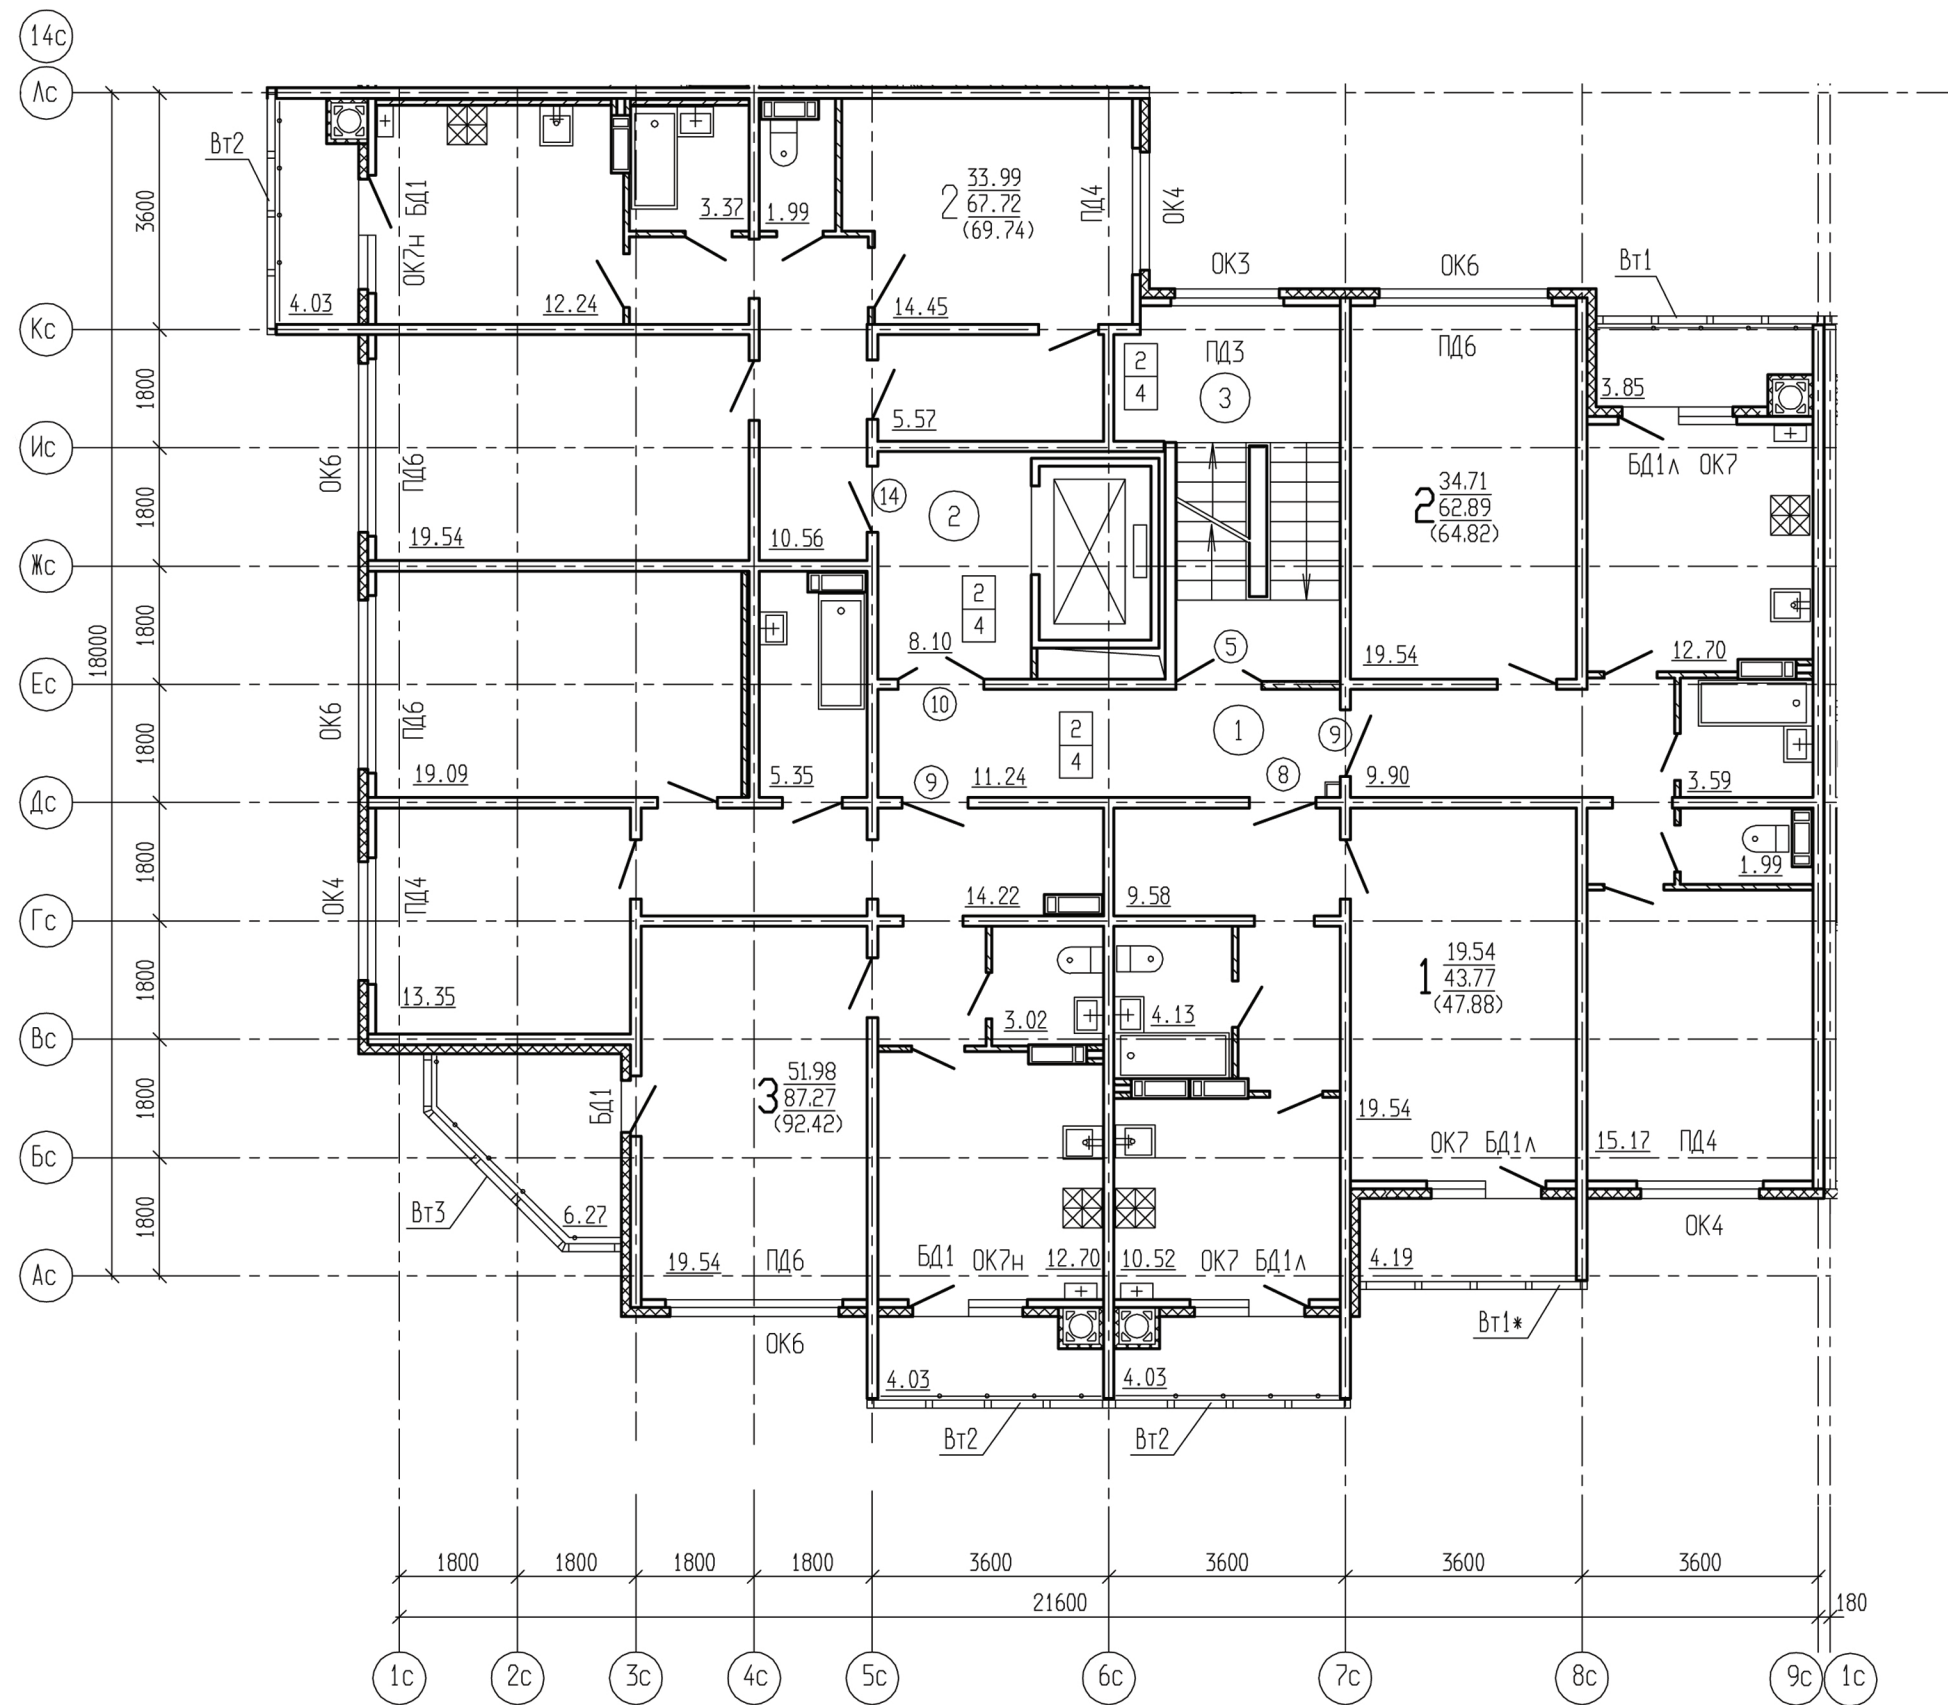

Тип секции	1223 (угловая)	
Шаг панелей	3м, 3,6м	
Этажность	до 10 эт.	
Наружная стена	панель/штукатурка по фасаду	
	шт.	кв.м.
1 ком. кв-р.	1 шт.	47,78
2 ком. кв-р.	2 шт.	134,56
3 ком. кв-р.	1 шт.	92,42
Всего этажей	4 шт.	274,86