


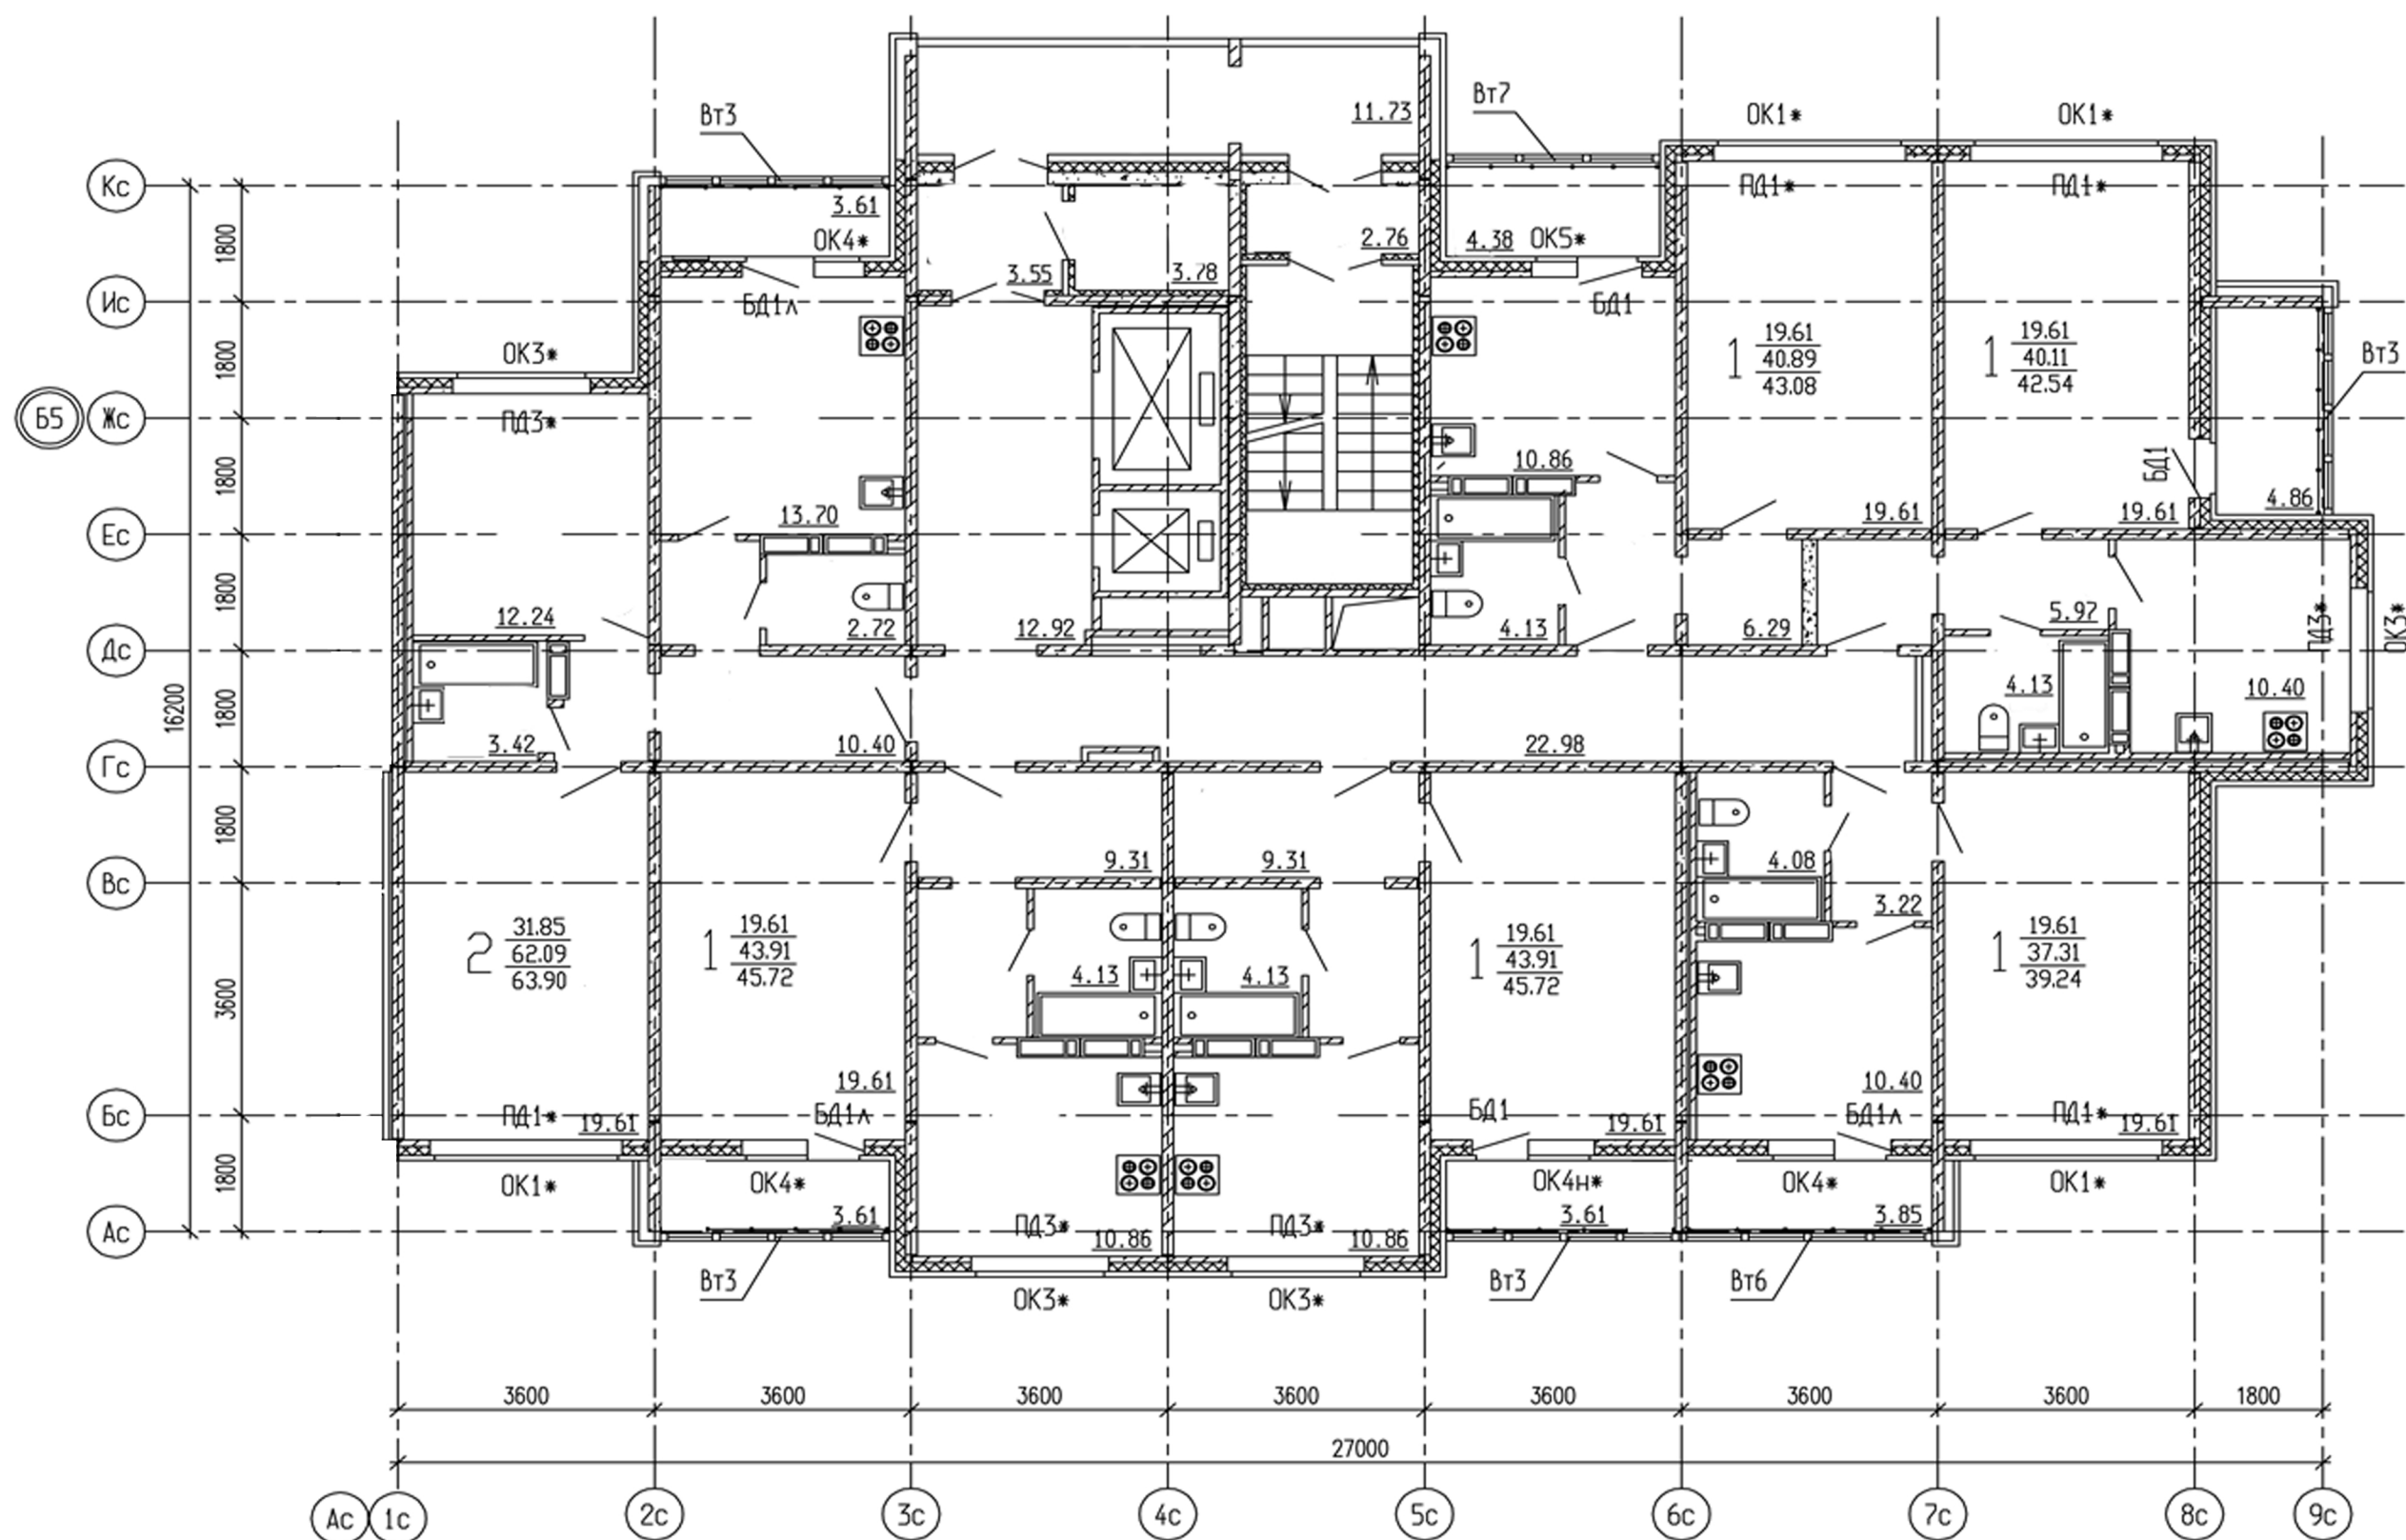

Тип секции	111112 (торцевая)	
Шаг панелей	3,6 м	
Этажность	до 17 эт.	
Наружная стена	панель/ вентфасад	
	шт.	кв.м.
1 ком. кв-р.	5 шт.	216,30
2 ком. кв-р.	1 шт.	63,90
3 ком. кв-р.	-	-
Всего этажей	6 шт.	280,20