


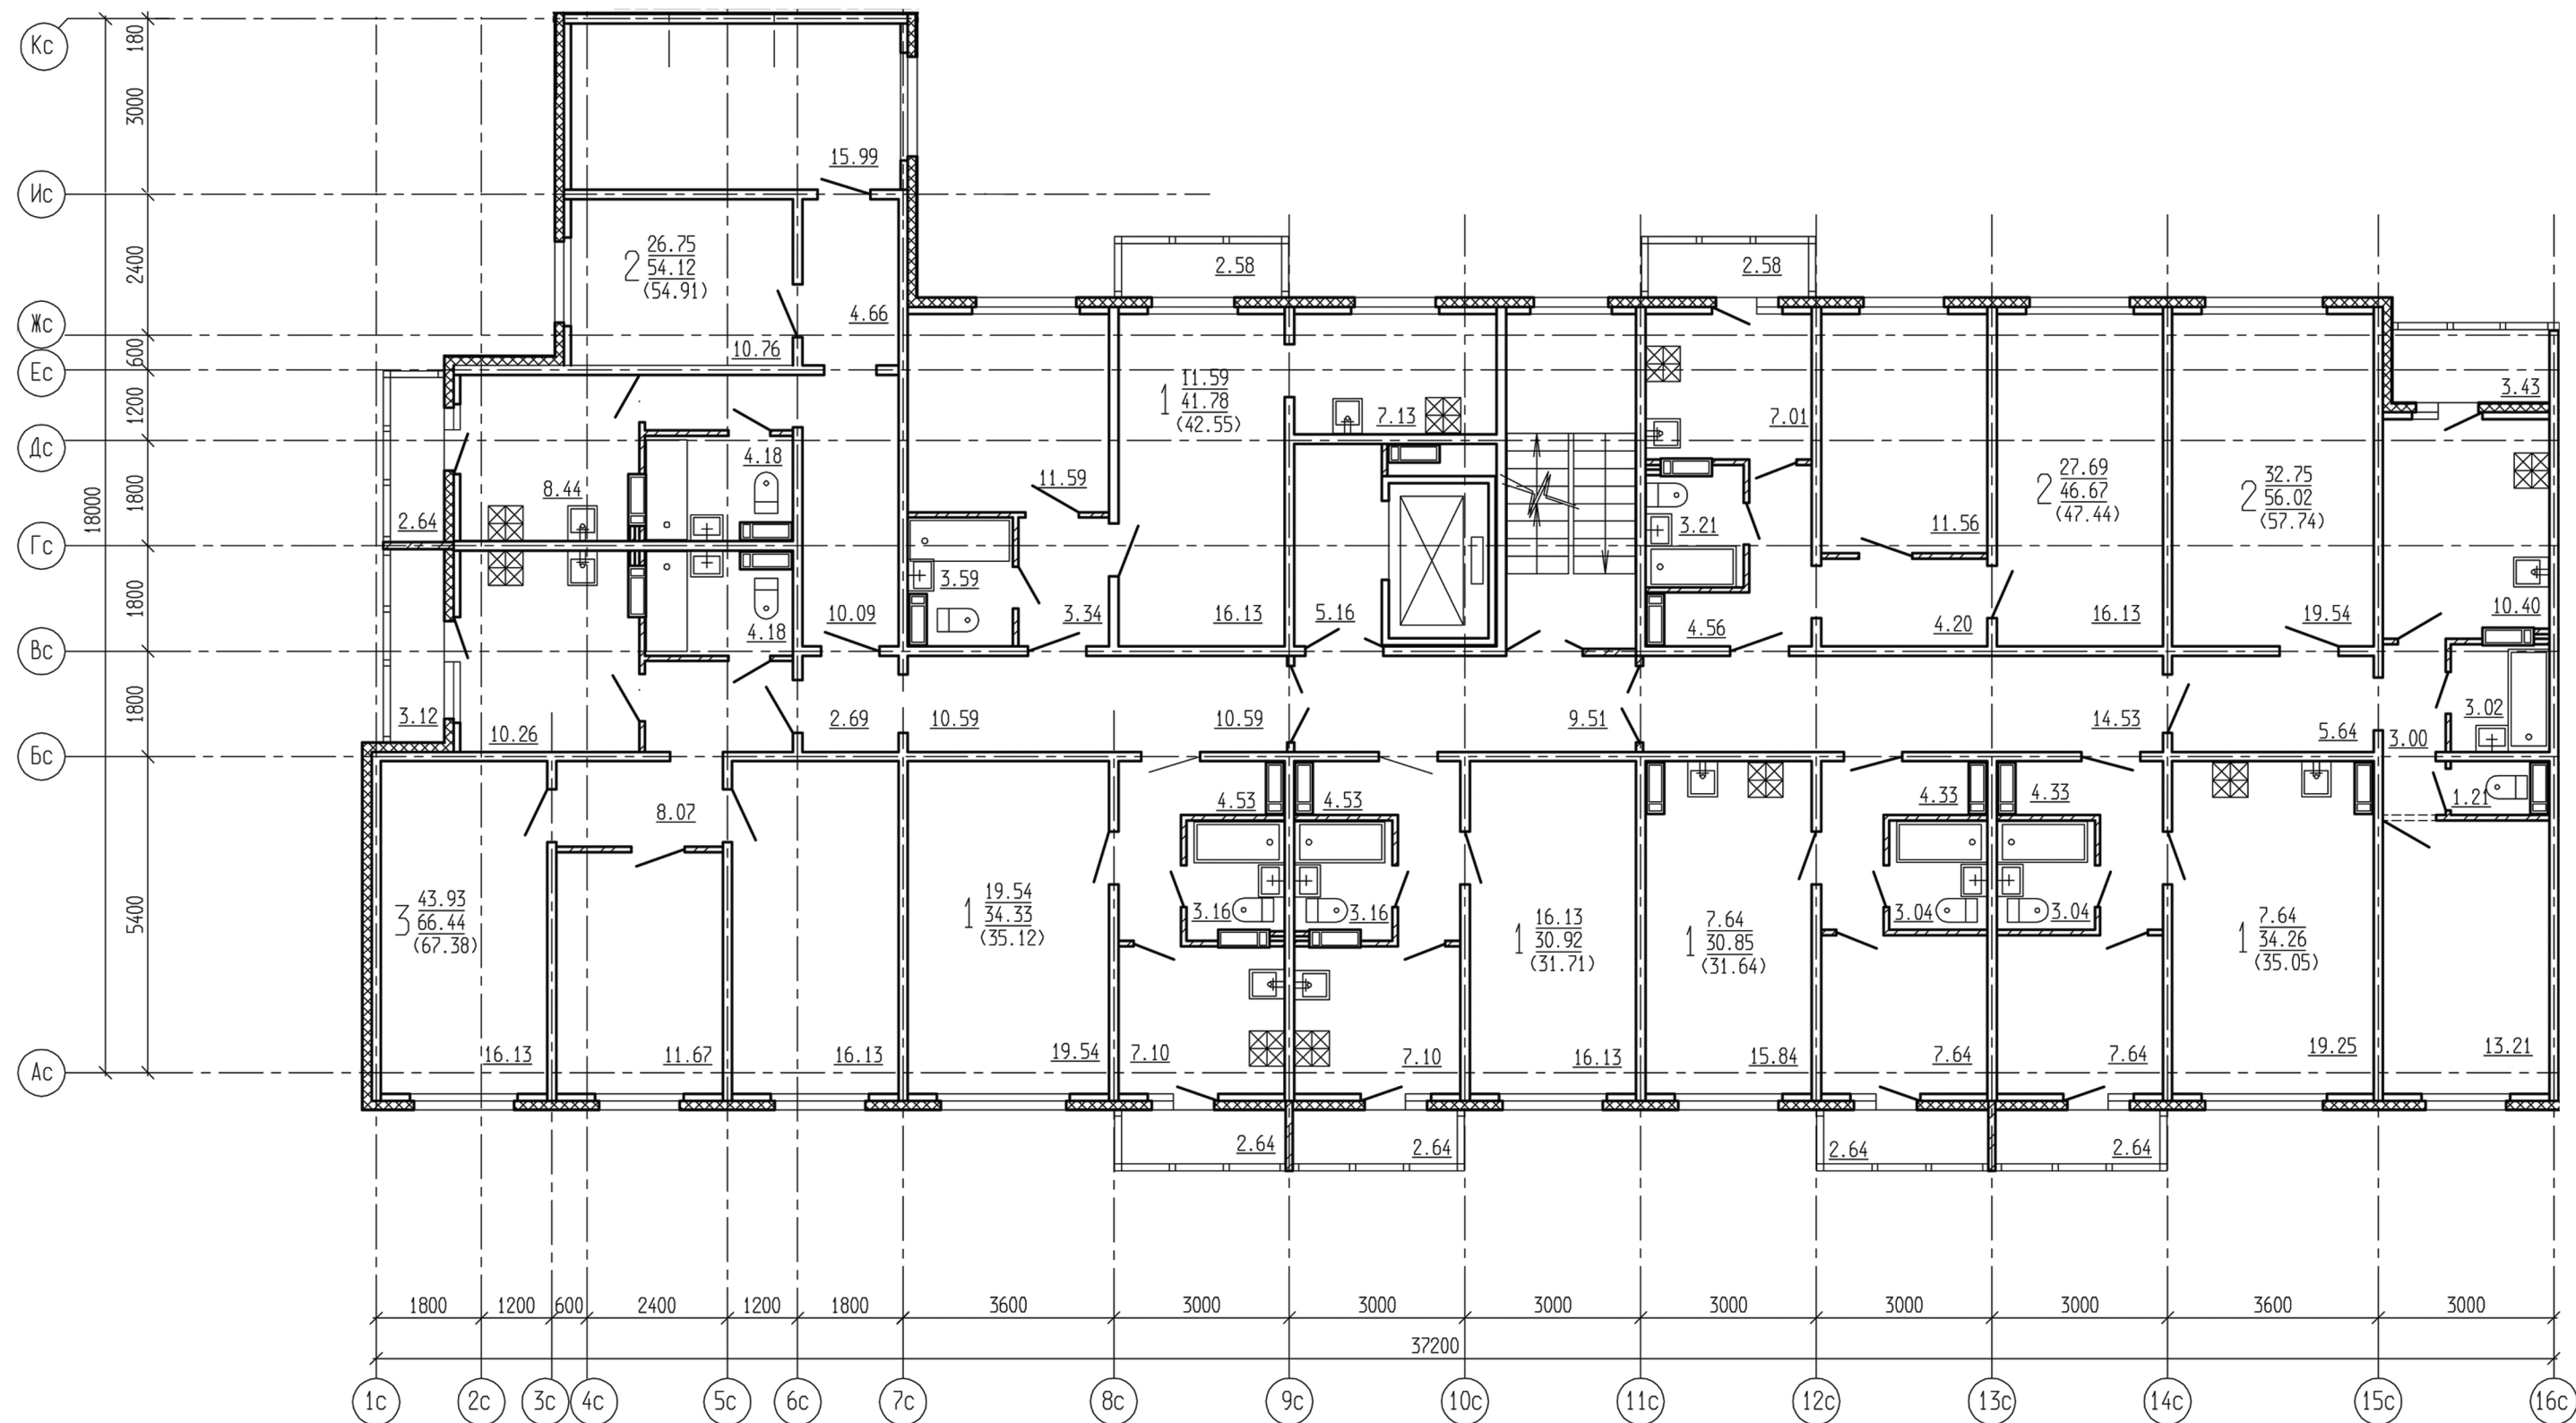

Тип секции	111112223 (угловая)	
Шаг панелей	3м, 3,6м	
Этажность	до 10 эт.	
Наружная стена	панель/штукатурка по фасаду	
	шт.	кв.м.
1 ком. кв-р.	5 шт.	176,07
2 ком. кв-р.	3 шт.	160,09
3 ком. кв-р.	1 шт.	67,38
Всего этажей	9 шт.	403,54