


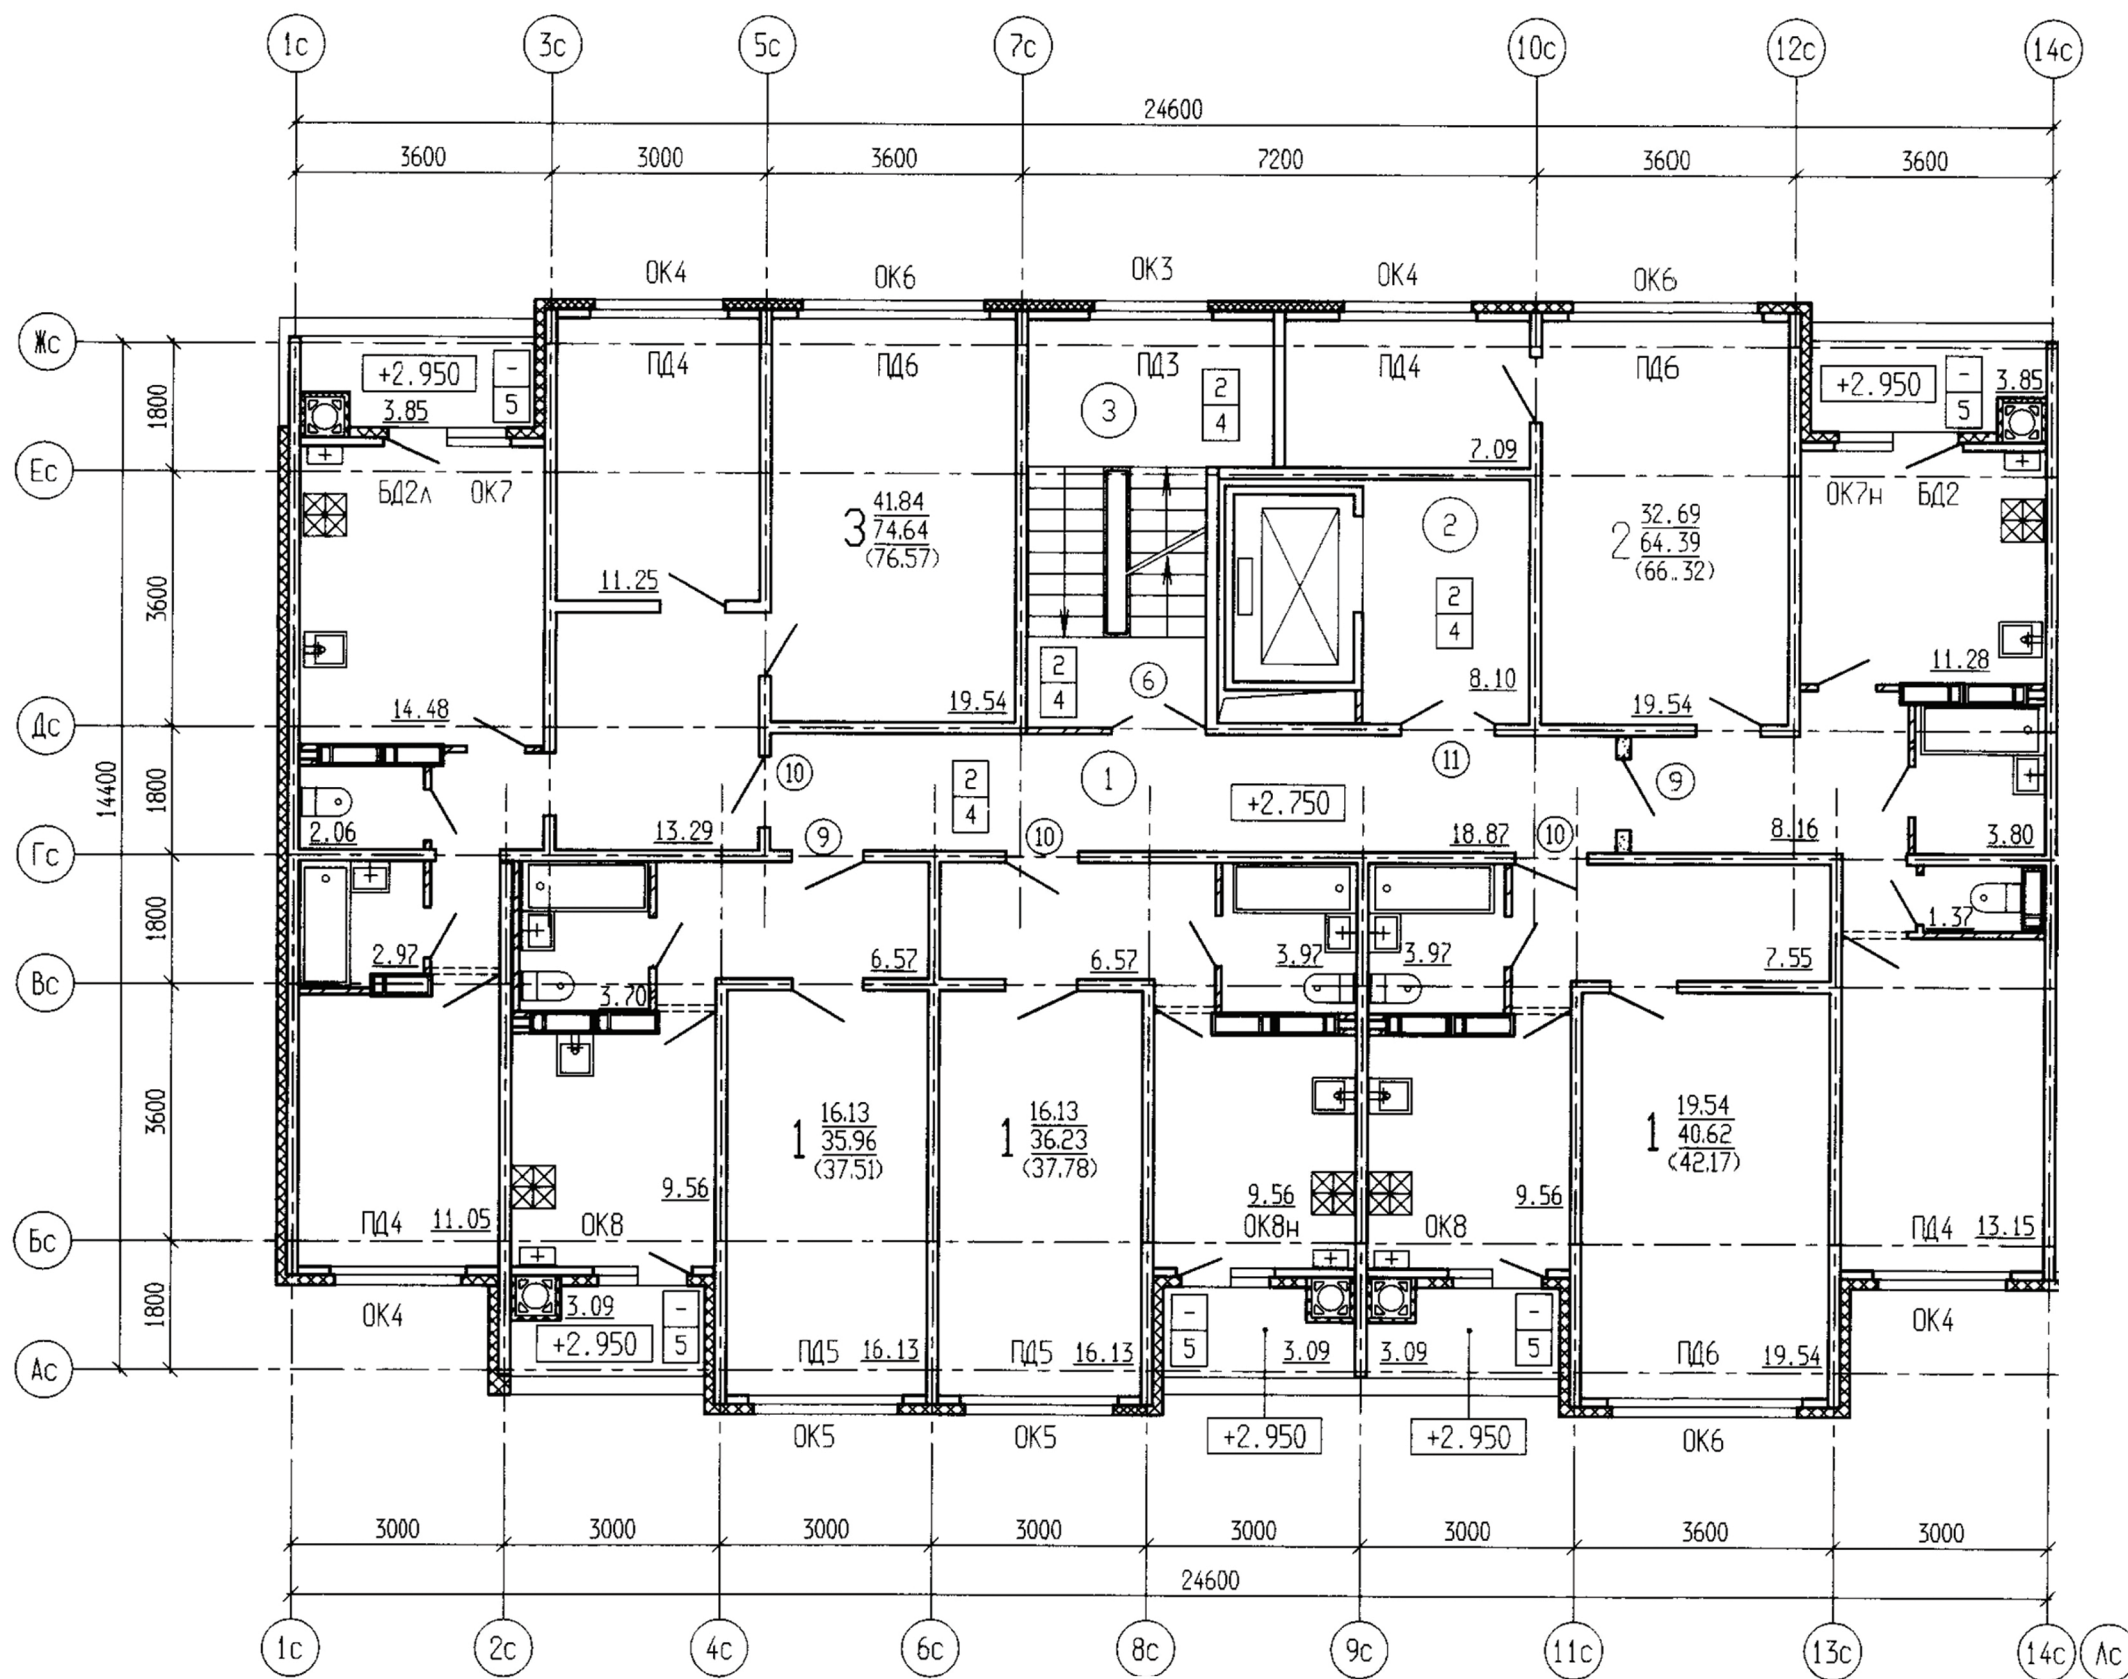

Тип секции	11123 (рядовая)	
Шаг панелей	3м, 3,6м	
Этажность	до 10 эт.	
Наружная стена	панель/штукатурка по фасаду	
	шт.	кв.м.
1 ком. кв-р.	3 шт.	117,46
2 ком. кв-р.	1 шт.	66,32
3 ком. кв-р.	1 шт.	76,57
Всего этажей	5 шт.	260,35