


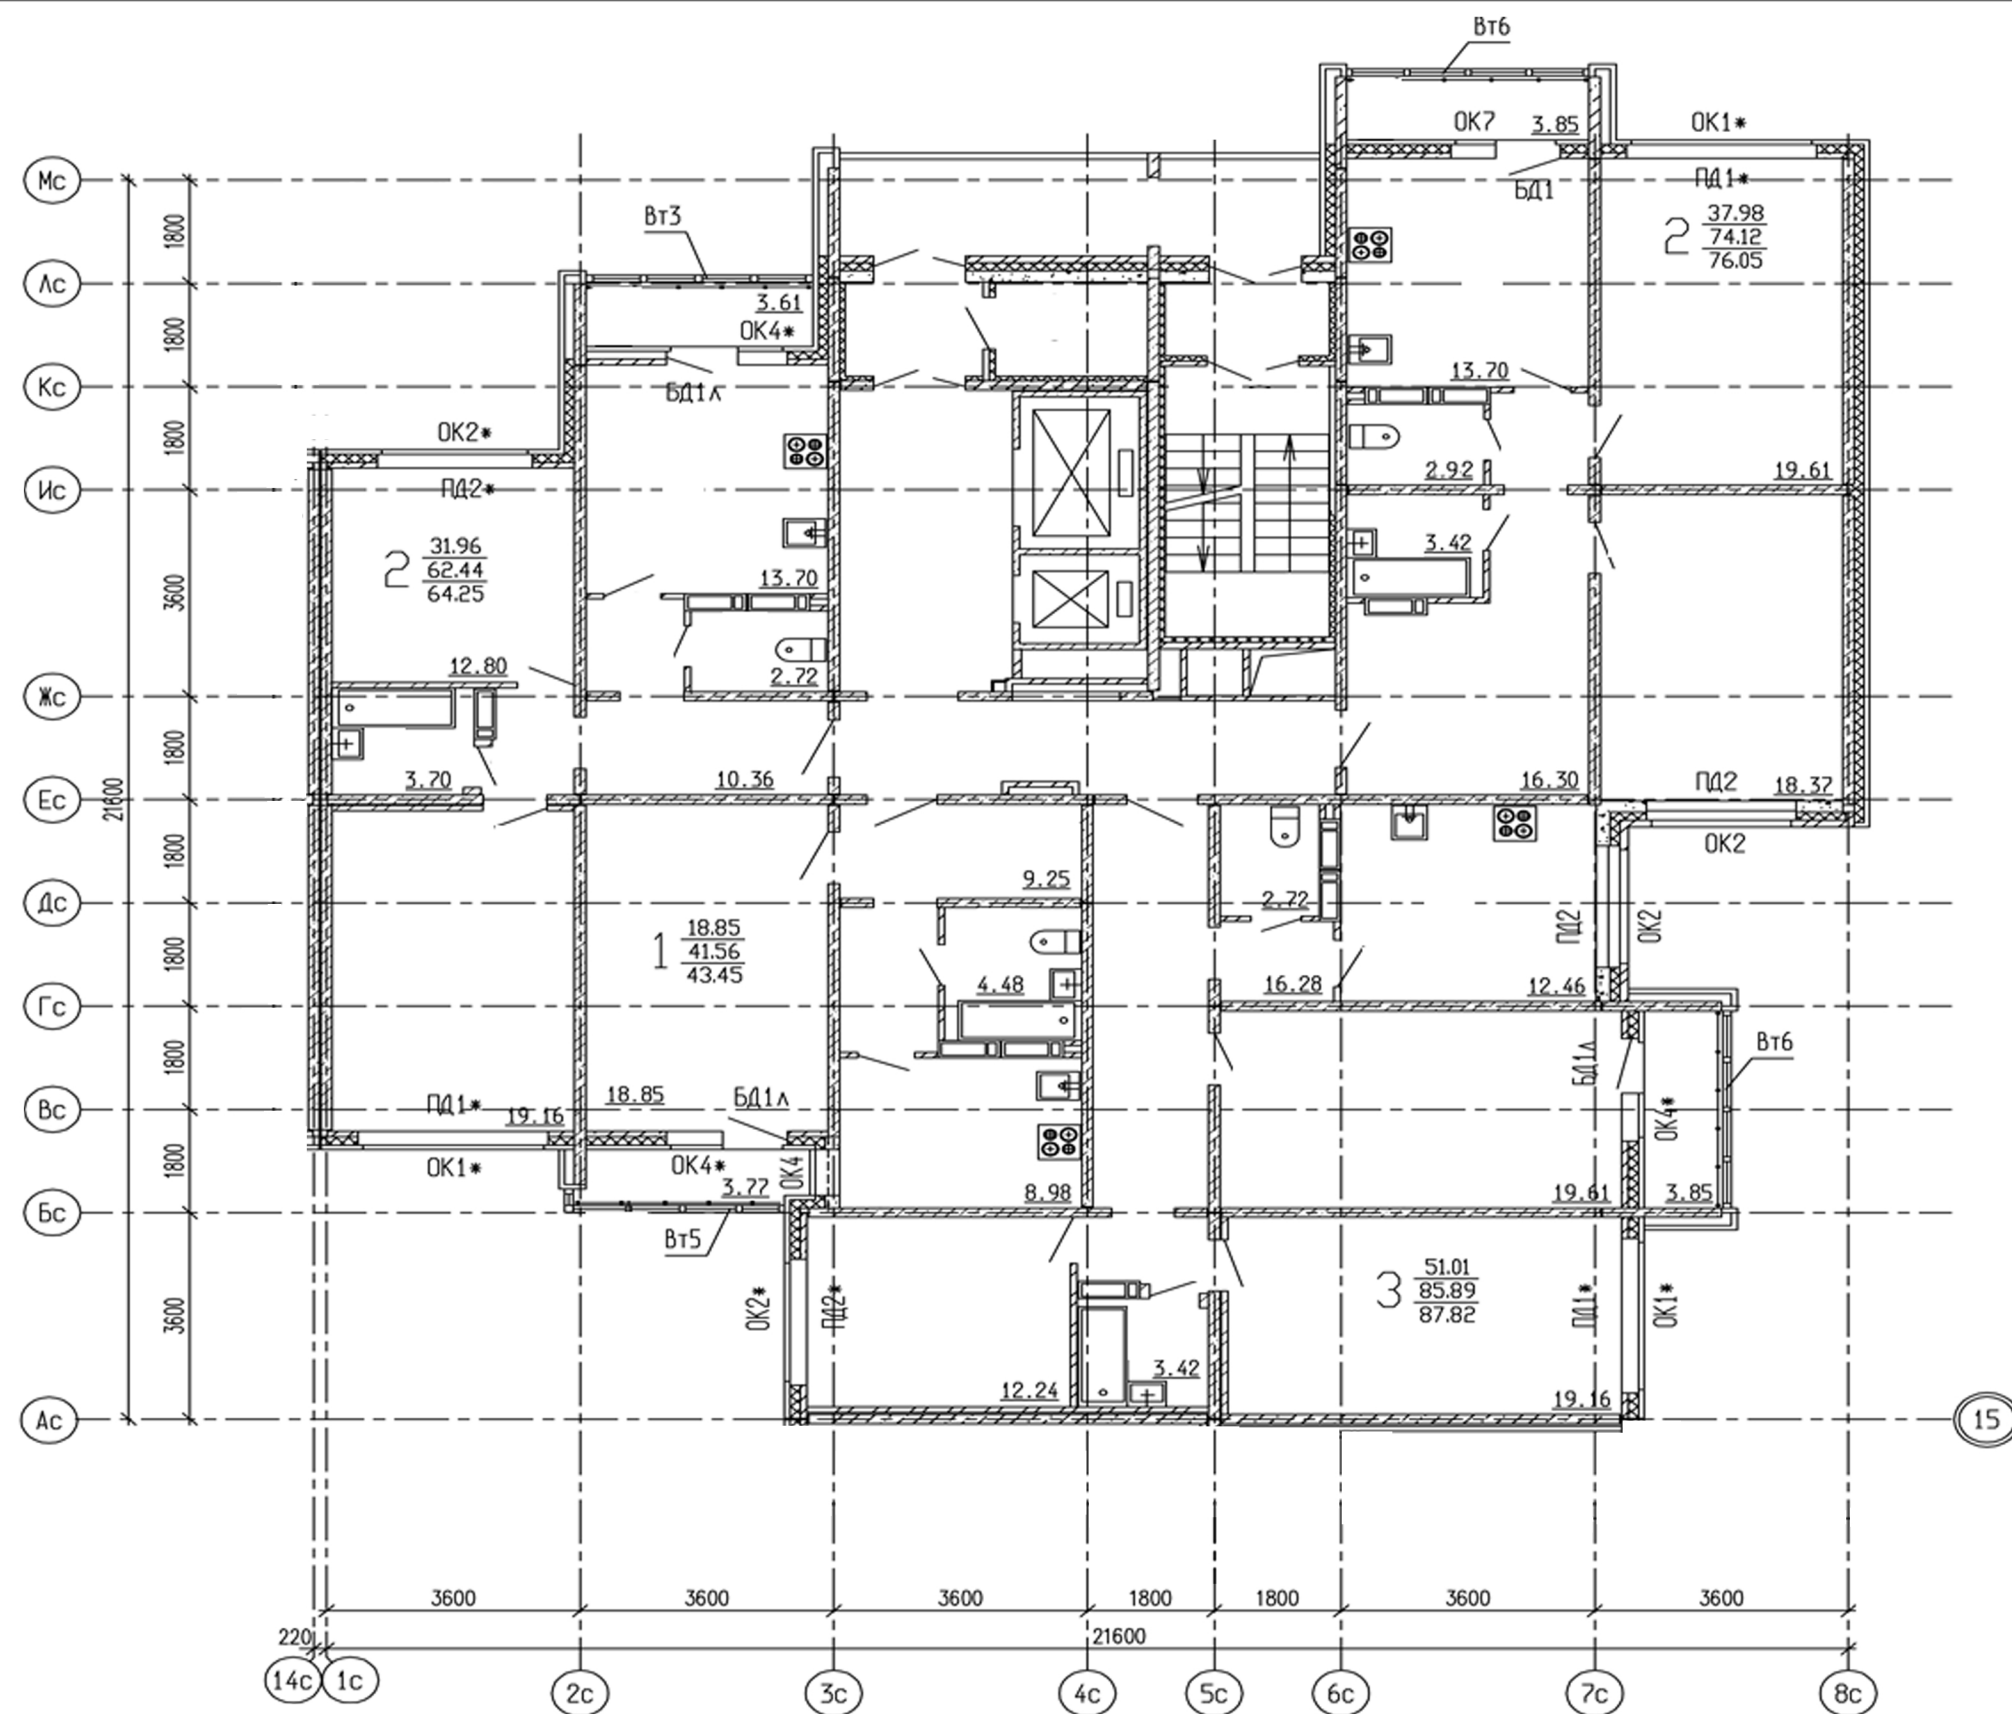

Тип секции	1123 (торцевая)	
Шаг панелей	3,6 м	
Этажность	до 17 эт.	
Наружная стена	панель/ вентфасад	
	шт.	кв.м.
1 ком. кв-р.	1 шт.	43,45
2 ком. кв-р.	2 шт.	140,30
3 ком. кв-р.	1 шт.	87,82
Всего этажей	4 шт.	271,57